INDICE	MODIFICATION	DATE	DESSINE	VERIFIE	APPROUVE
A					

meganelec

De nouvelles énergies pour votre entreprise

ZONING INDUSTRIEL, 22
B-5190 MORNIMONT

DESSINE : JGM
VERIFIE : SLA
DATE DE CREATION : 04/10/2019
AFFAIRE N° :

Tél. : +32 71 77 30 00
Fax : +32 71 77 33 70
info@meganelec.be

REGIE DES BATIMENTS - WRE

Rue de Fragnée, 2
4000 Liège

Schéma Unifilaire - Logement 1

Raeren (Eynatten)

Page de garde

DOCUMENT N° **3019**

1 / 14

CE DOCUMENT EST NOTRE PROPRIETE. IL EST REMIS A TITRE CONFIDENTIEL.
IL NE DOIT PAS ETRE REPRODUIT OU COMMUNIQUE A DES TIERS SANS NOTRE AUTORISATION ECRITE.
Document réalisé avec SEE logiciel du groupe AGE+RAO tél. (33) 0[illegible]

VINCOTTE asbl
[illegible]
2944

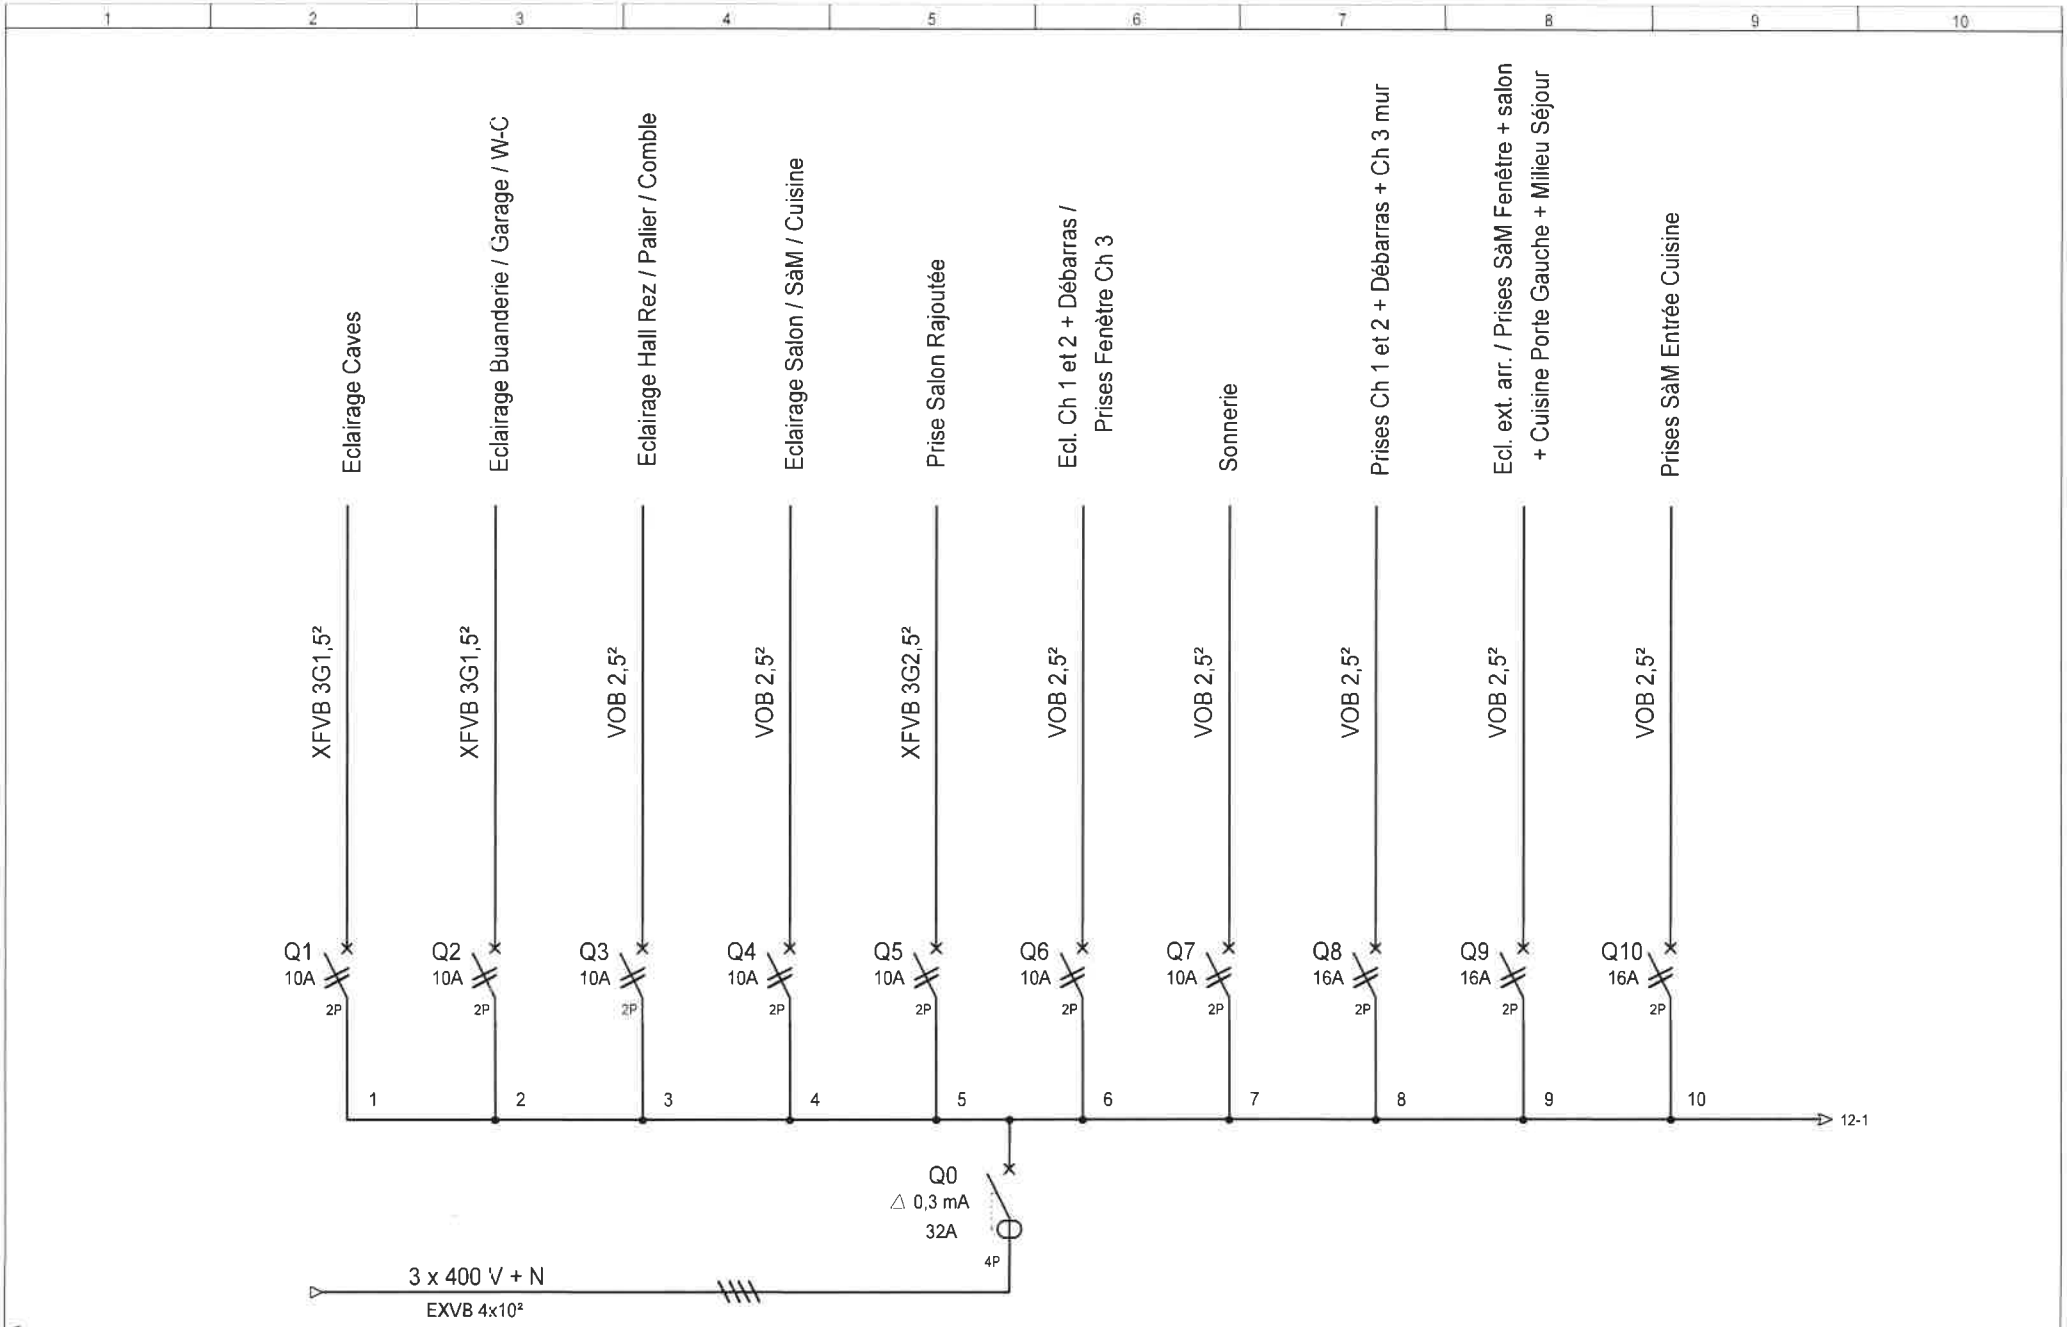

+ LOGEMENT 1

meganelec
Des nouvelles énergies pour votre entreprise

DESSINE	JGA				
VERIFIE	SLE				
DATE DE CREATION	8/11/2016	A	22/04/2011	PROJECTION	JGA
		INDICE	DATE	MODIFICATION	DES.

REGIE DES BATIMENTS - WRE

Document n° : **3019**

Schéma Unifilaire - Logement 1

Schéma Unifilaire 1

FOLIO 10

◄8 12►

Logiciel SEE v. 4.40

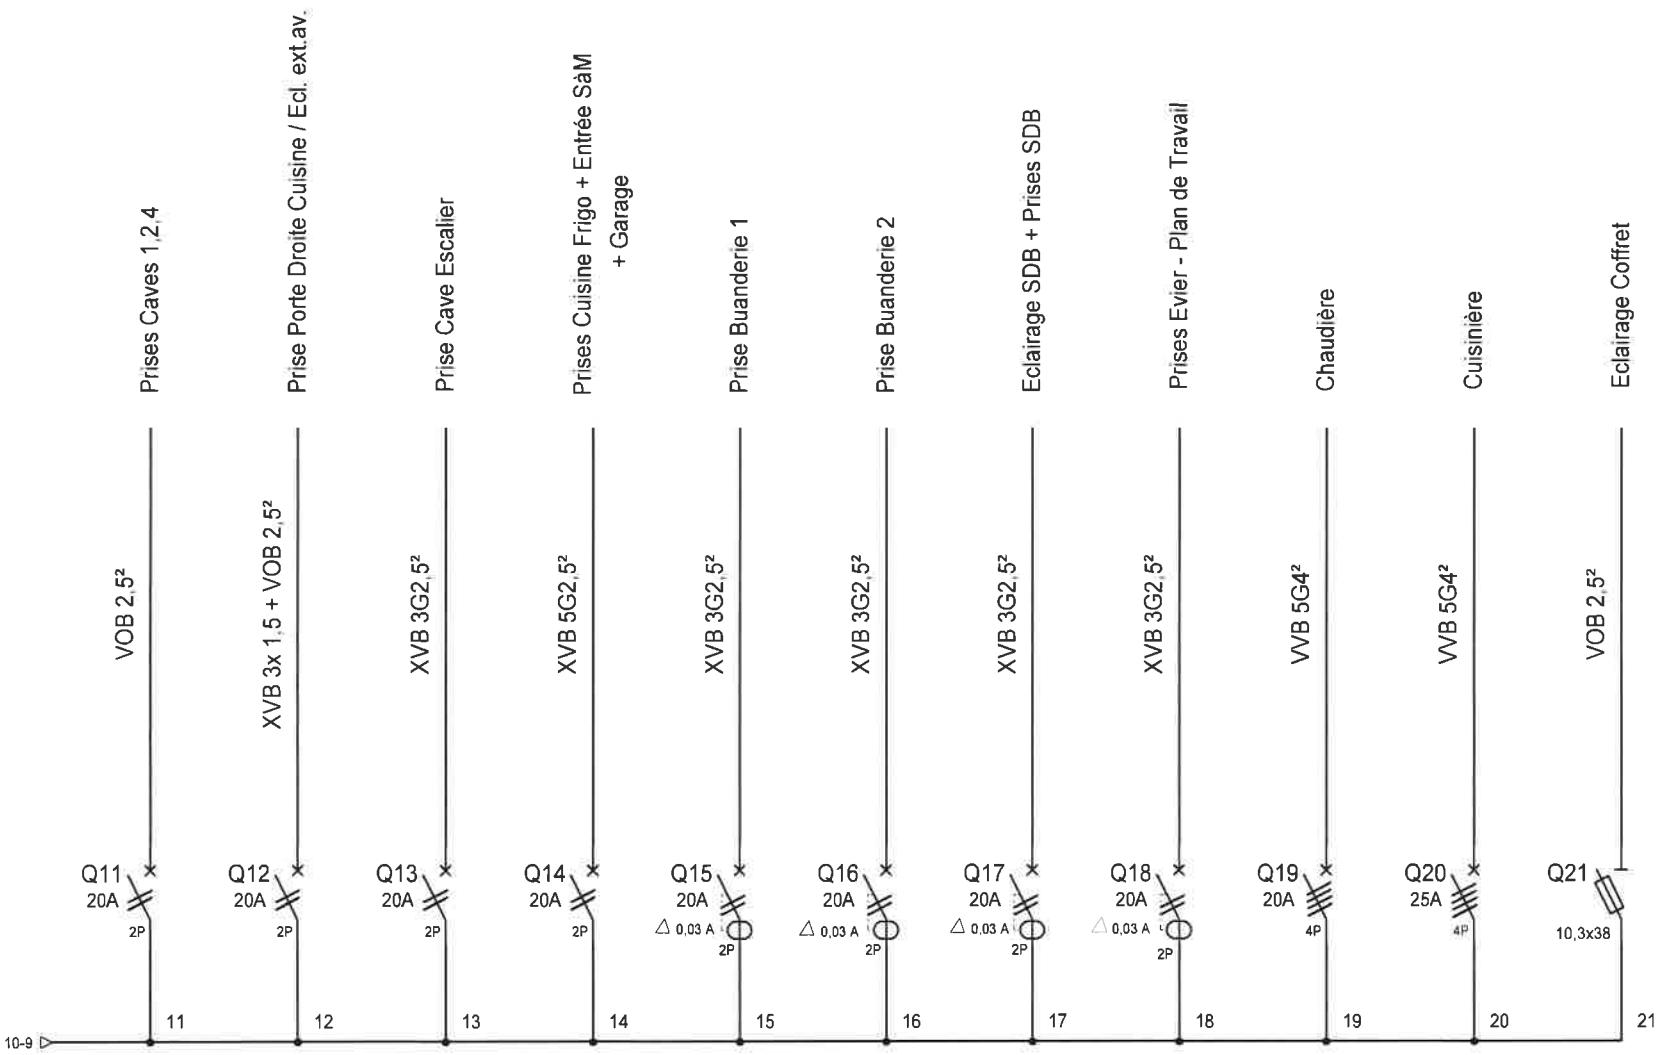

+ LOGEMENT 1

meganelec
De nouvelles énergies pour votre entreprise

DESSINE	JGA
VERIFIE	SLE
DATE DE CREATION	8/11/2016

INDICE	DATE	MODIFICATION	DES

REGIE DES BATIMENTS - WRE

Document n° : **3019**

Schéma Unifilaire - Logement 1

Schéma Unifilaire 2

FOLIO 12

◄ 10 ►

Logiciel SEE v 4.40