HUISVESTING VAN GEHUWDEN & GARAGE.

KROONLAAN 346_356.

ELSENE.
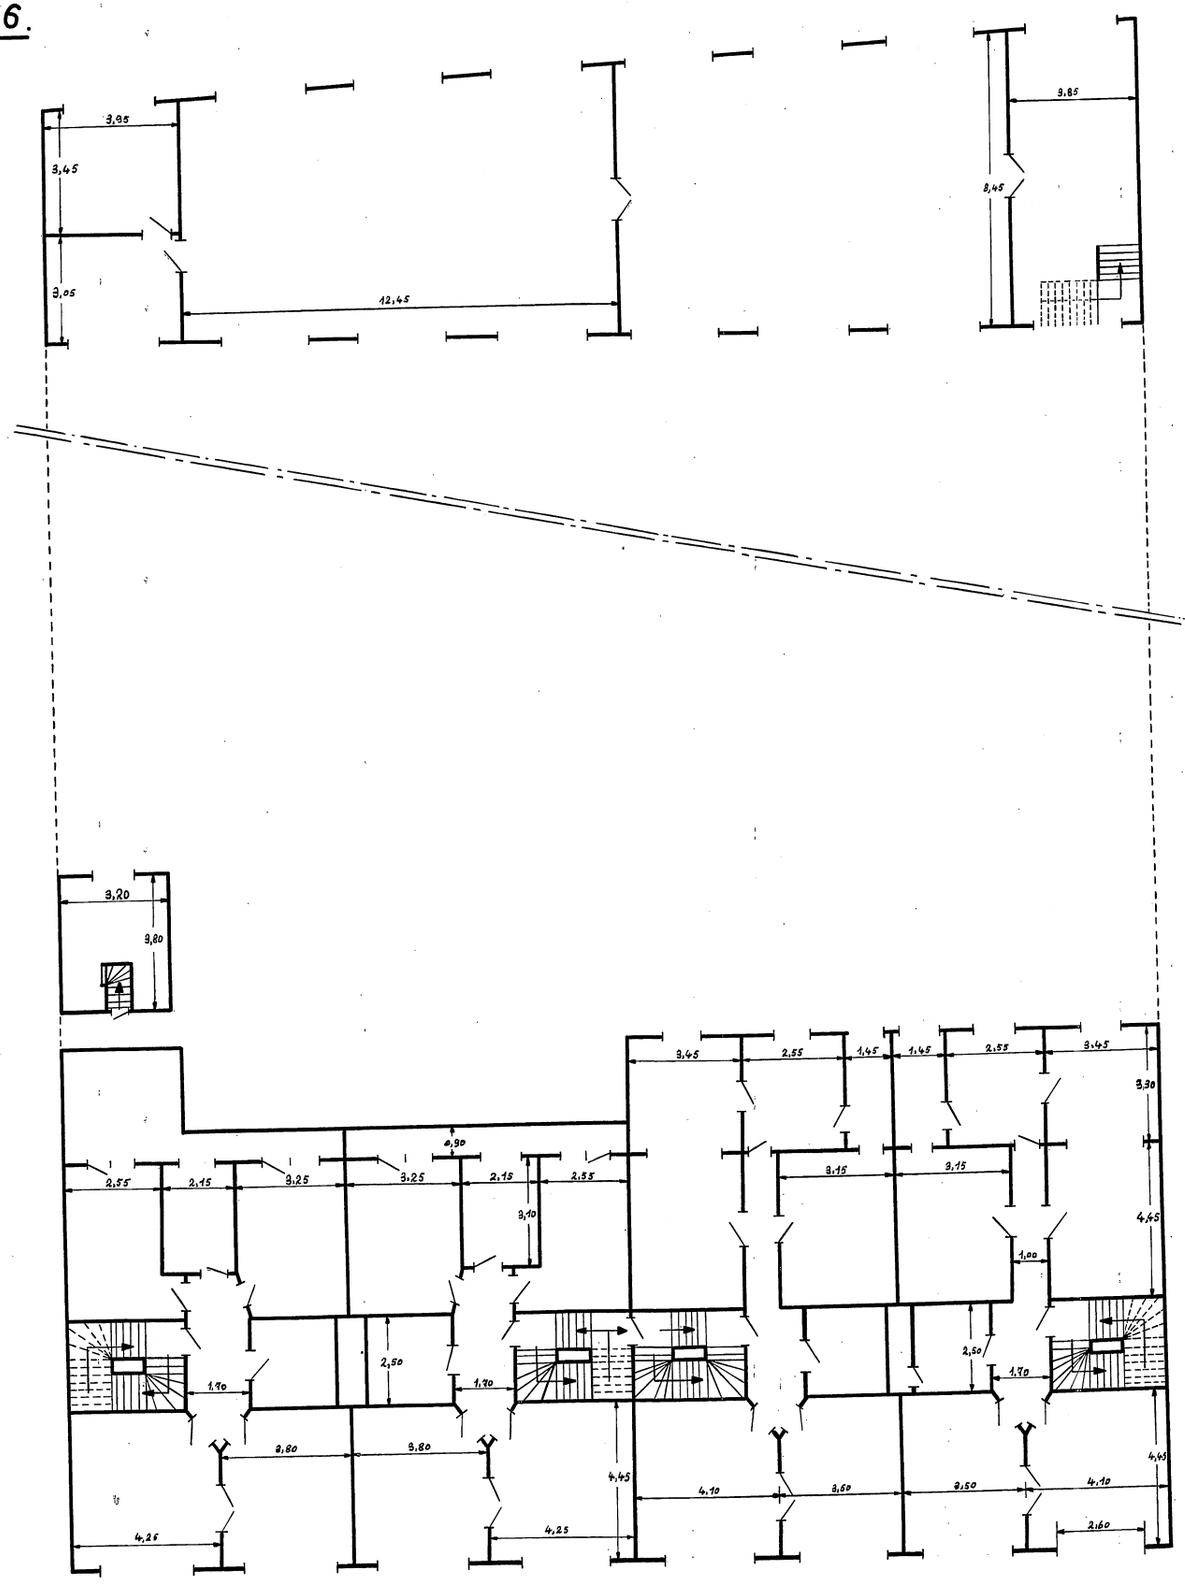
1° Verdieping.