RIJKSWACHT.

GARAGE.

KROONLAAN, 348

1050 BRUSSEL.

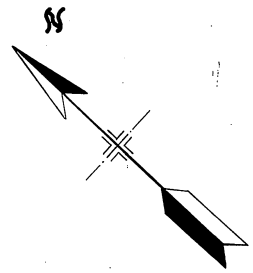

Gelijkvloers.

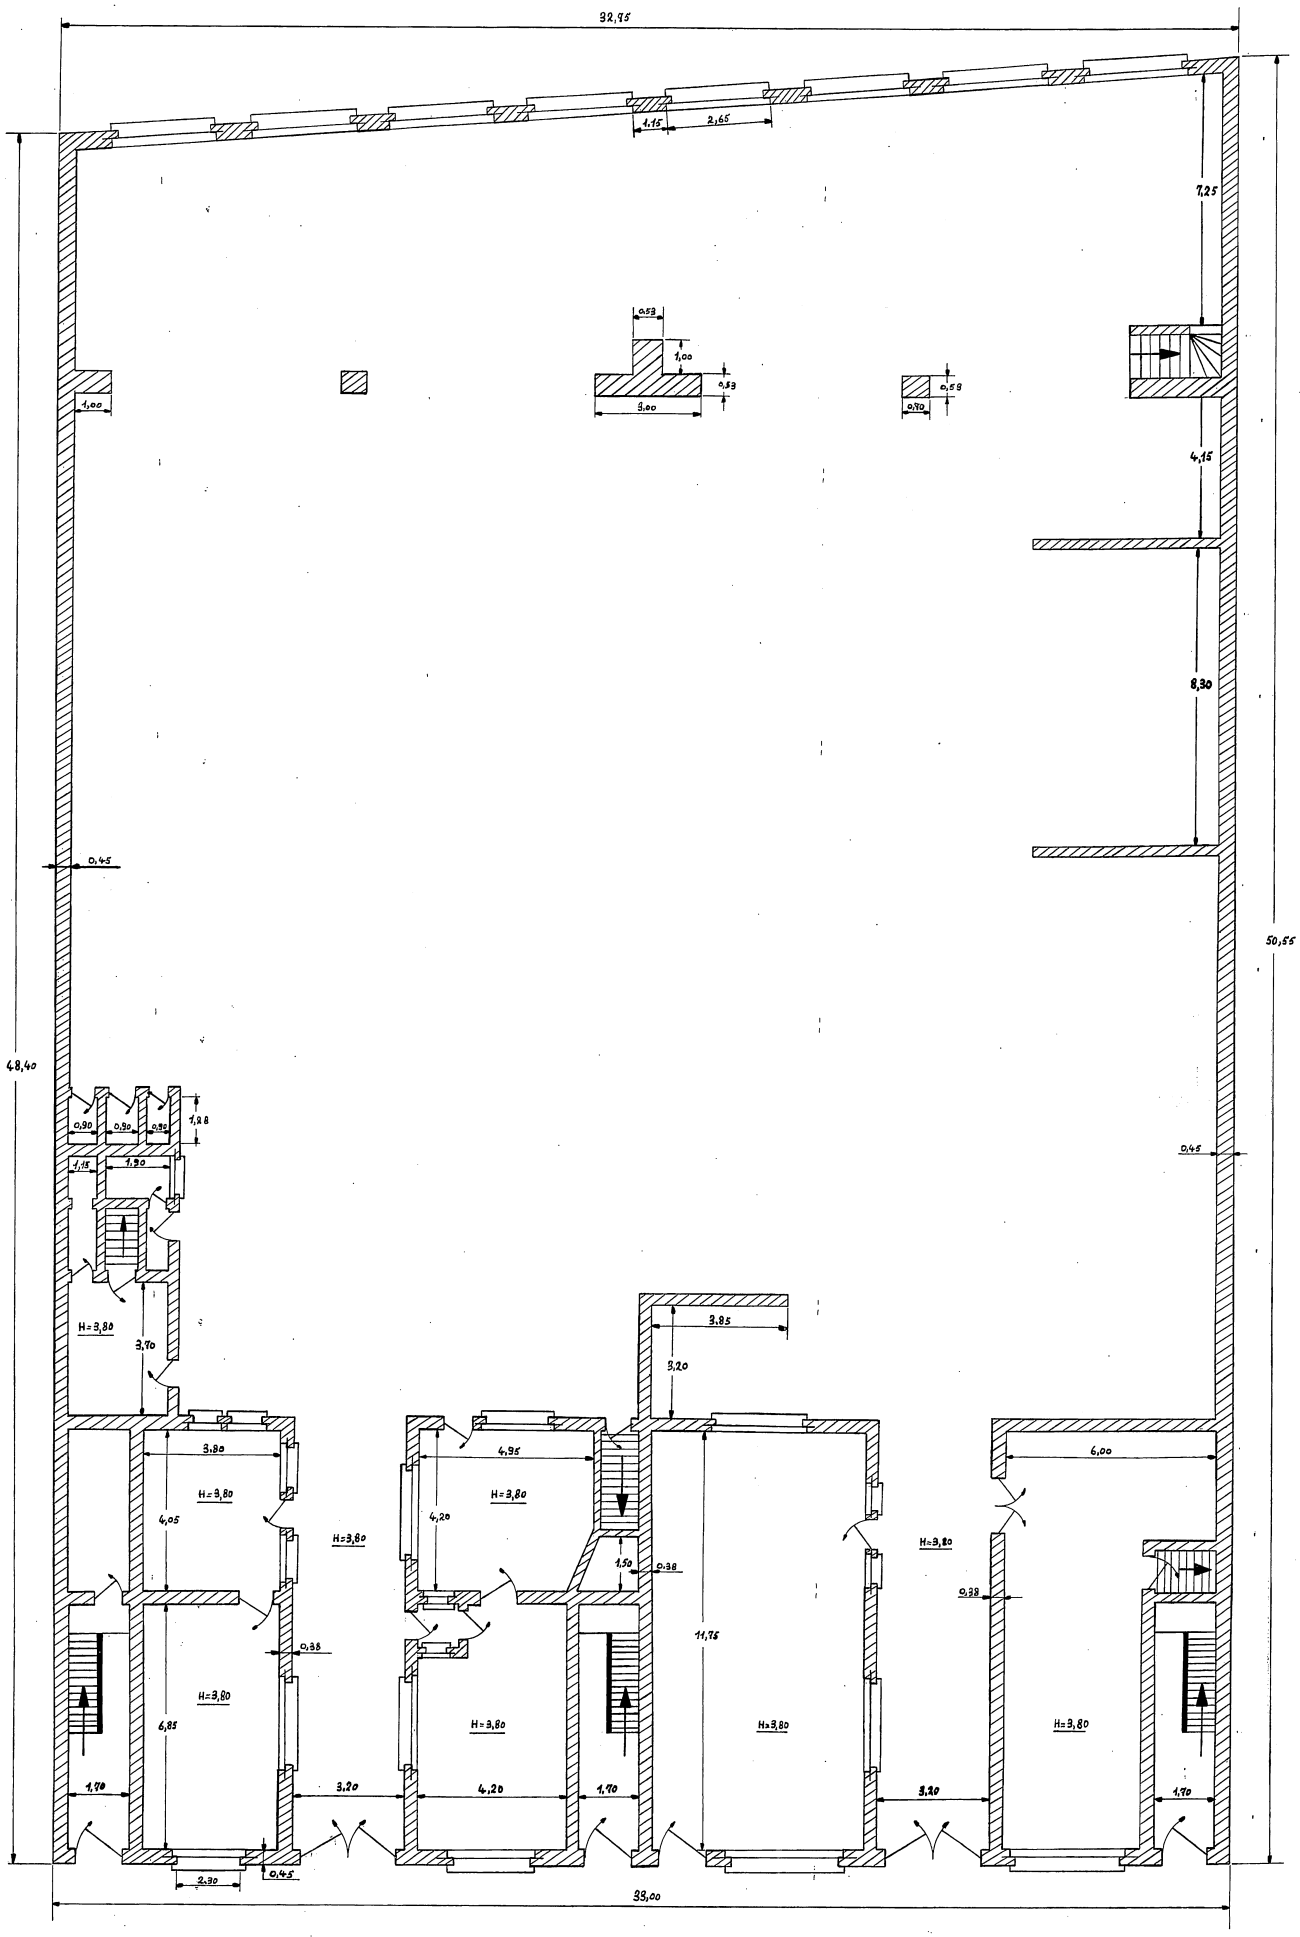

dikte : Binnenmuur: 0,38.

Buitenmuur: 0,45.